

Fatih DOĞAN
Şehir Planlama Müdürü

İstanbul Büyükşehir Belediye Meclisinin
23.03.2017 372. sayılı kararda
birlikte deki kararlar ile görüşmelerde hazırlanmıştır.

Mahmut Sadık ÇİFTÇİ
İstanbul Büyükşehir Belediye Meclisi
İmar ve Bayındırlık Komisyonu Başkanı

Murat TOPALOĞLU
İstanbul Büyükşehir Belediye Meclisi
Deprem ve Doğal Afet Komisyonu Başkanı

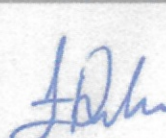
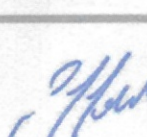
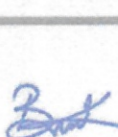
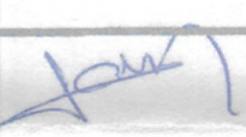
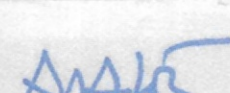
BAKIRKÖY BELEDİYE BAŞKANLIĞI
İmar ve Şehircilik Müdürlüğü

PLAN ADI

BAKIRKÖY MERKEZ DEMİRYOLU KUZEYİ
VE GÜNEYİNE İLİŞKİN 1/1000 ÖLÇEKLİ
REVİZYON UYGULAMA İMAR PLANI

PAFTA NO	G21B03B1D
PIN NUMARASI	ULP-341065192
ÖLÇEK	1/1000

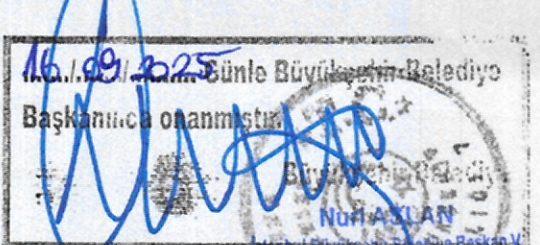
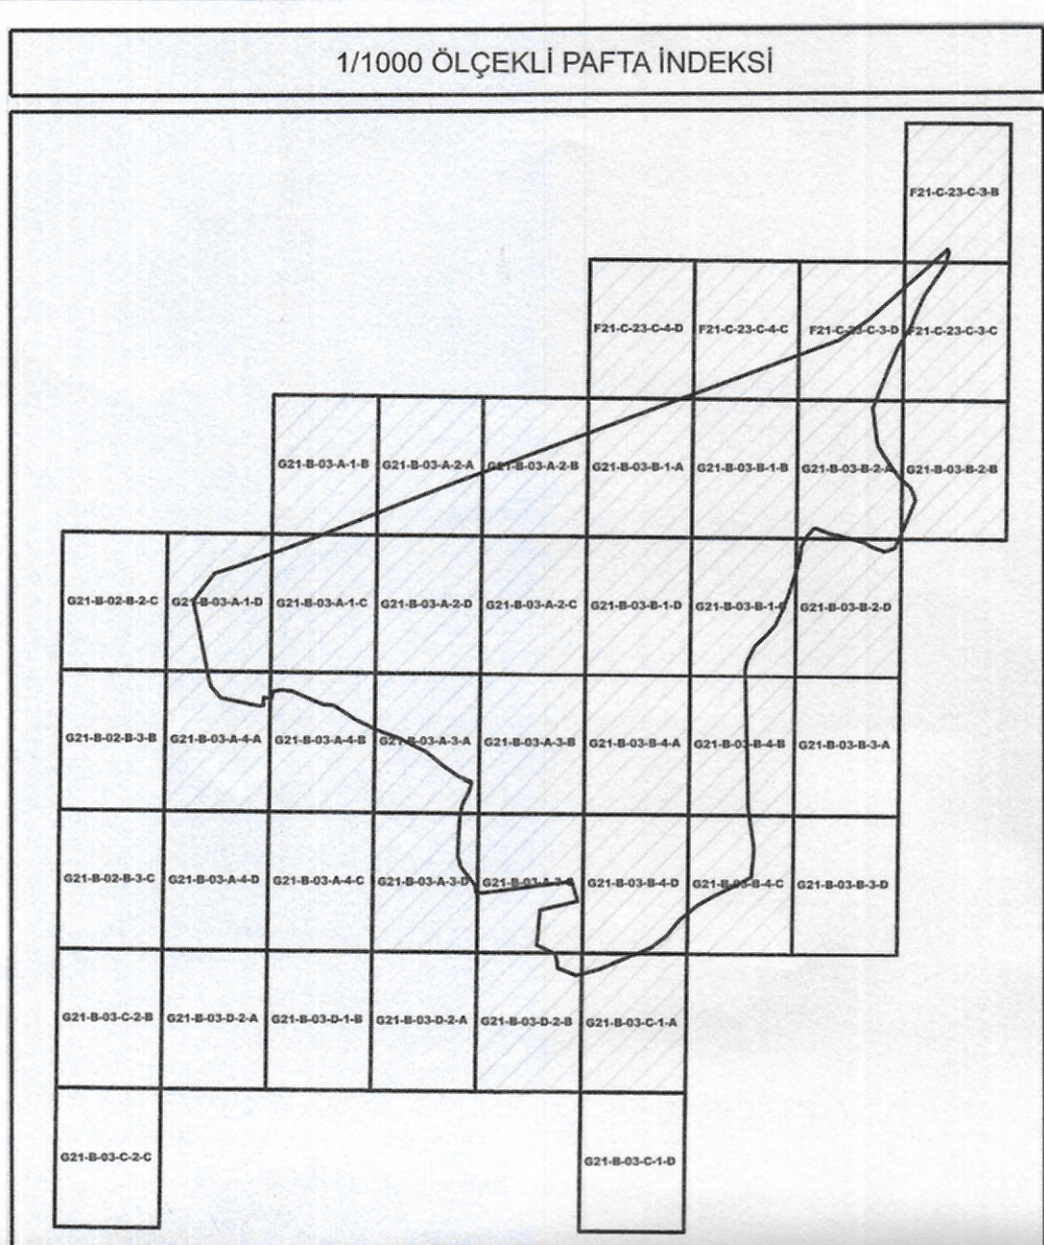
PLANLAMA EKİBİ

ETÜT VE ÇİZİM EKİBİ	Arzu ALIOĞLU Şehir Plancısı	
	Esin YÜKSEL Şehir Plancısı	
	Efvan HABERAL Şehir Plancısı	
	Banu ÖZEL Şehir Plancısı	
ŞEF	M. Fatih ÖZKAN Harita Mühendisi	
MÜDÜR	Ali Rıza AKYÜZ İnsaat Mühendisi	
BAŞKAN YARDIMCISI		

İMAR KOMİSYON BAŞKANI	BELEDİYE BAŞKANI
Mustafa FAZLIOĞLU	Doç. Dr. Ayşegül ÖZDEMİR OVALIOĞLU
	

Bakırköy Belediye Meclisi'nin 05.09.2024 gün ve 77 sayı ile uygun görülen kararın eki plan paftasıdır.

PAFTA İNDEKSİ



BAKIRKÖY BELEDİYESİ BAŞKANLIĞI				
İmar ve Şehircilik Müdürlüğü				
PLAN ADI:		BAKIRKÖY MERKEZ DEMİRYOLU KÜZEYİ VE GÜNEYİNE İLİŞKİN 1/1000 ÖLÇEĞİNDE YATAY UYGULAMA İMAR PLANINA İTİRAZLAR DOĞRULTULANLA HAZIRLANAN UYGULAMA İMAR PLANI DEĞİŞİKLİĞİ		
PIN NUMARASI: ÜLP-341065192				
PAFTA NO:		G21B03B1D	ÖLÇEK: 1/1000	
PLANLAMA EKİBİ	ETÜD VE ÇİZİM EKİBİ	MESELEK	ADI SOYADI	İMZA
		Şehir Plancısı:	Arzu ALIOĞLU	<i>Arzu</i>
		Şehir Plancısı:	Esin YÜKSEL	<i>Esin</i>
		Şehir Plancısı:	Efvan HABERAL	<i>Efvan</i>
	Şehir Plancısı:	Baru ÖZEL	<i>Baru</i>	
	ŞEF	Mimar	Elin Orman BENŞİLİ	
İnsaat Mühendisi			<i>Abdülkadir AKAY</i>	
Başkan Yardımcısı			<i>Abdülhamit PEHLİVAN</i>	
BAŞKAN YARDIMCISI		Abdülhamit PEHLİVAN		
İMAR KOMİSYON BAŞKANI		BELEDİYE BAŞKANI		
Mustafa FAZLIOĞLU		Doç. Dr. Ayşe Gül ÖZDEMİR OVALIOĞLU		

