

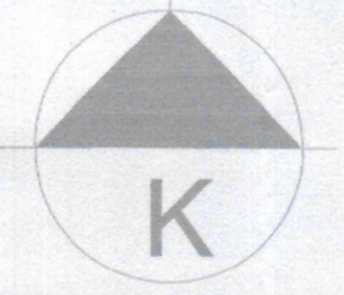


BAKIRKÖY MERKEZ DEMİRYOLU KUZEYİ VE GÜNEYİNE İLİŞKİN 1/1000 ÖLÇEKLİ
REVİZYON UYGULAMA İMAR PLANI

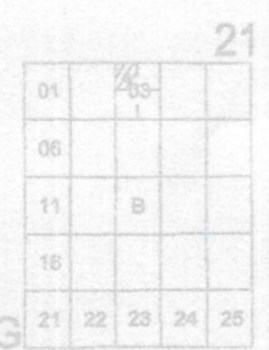

İL : İSTANBUL

BURSA-G21-b-03-a-1-d

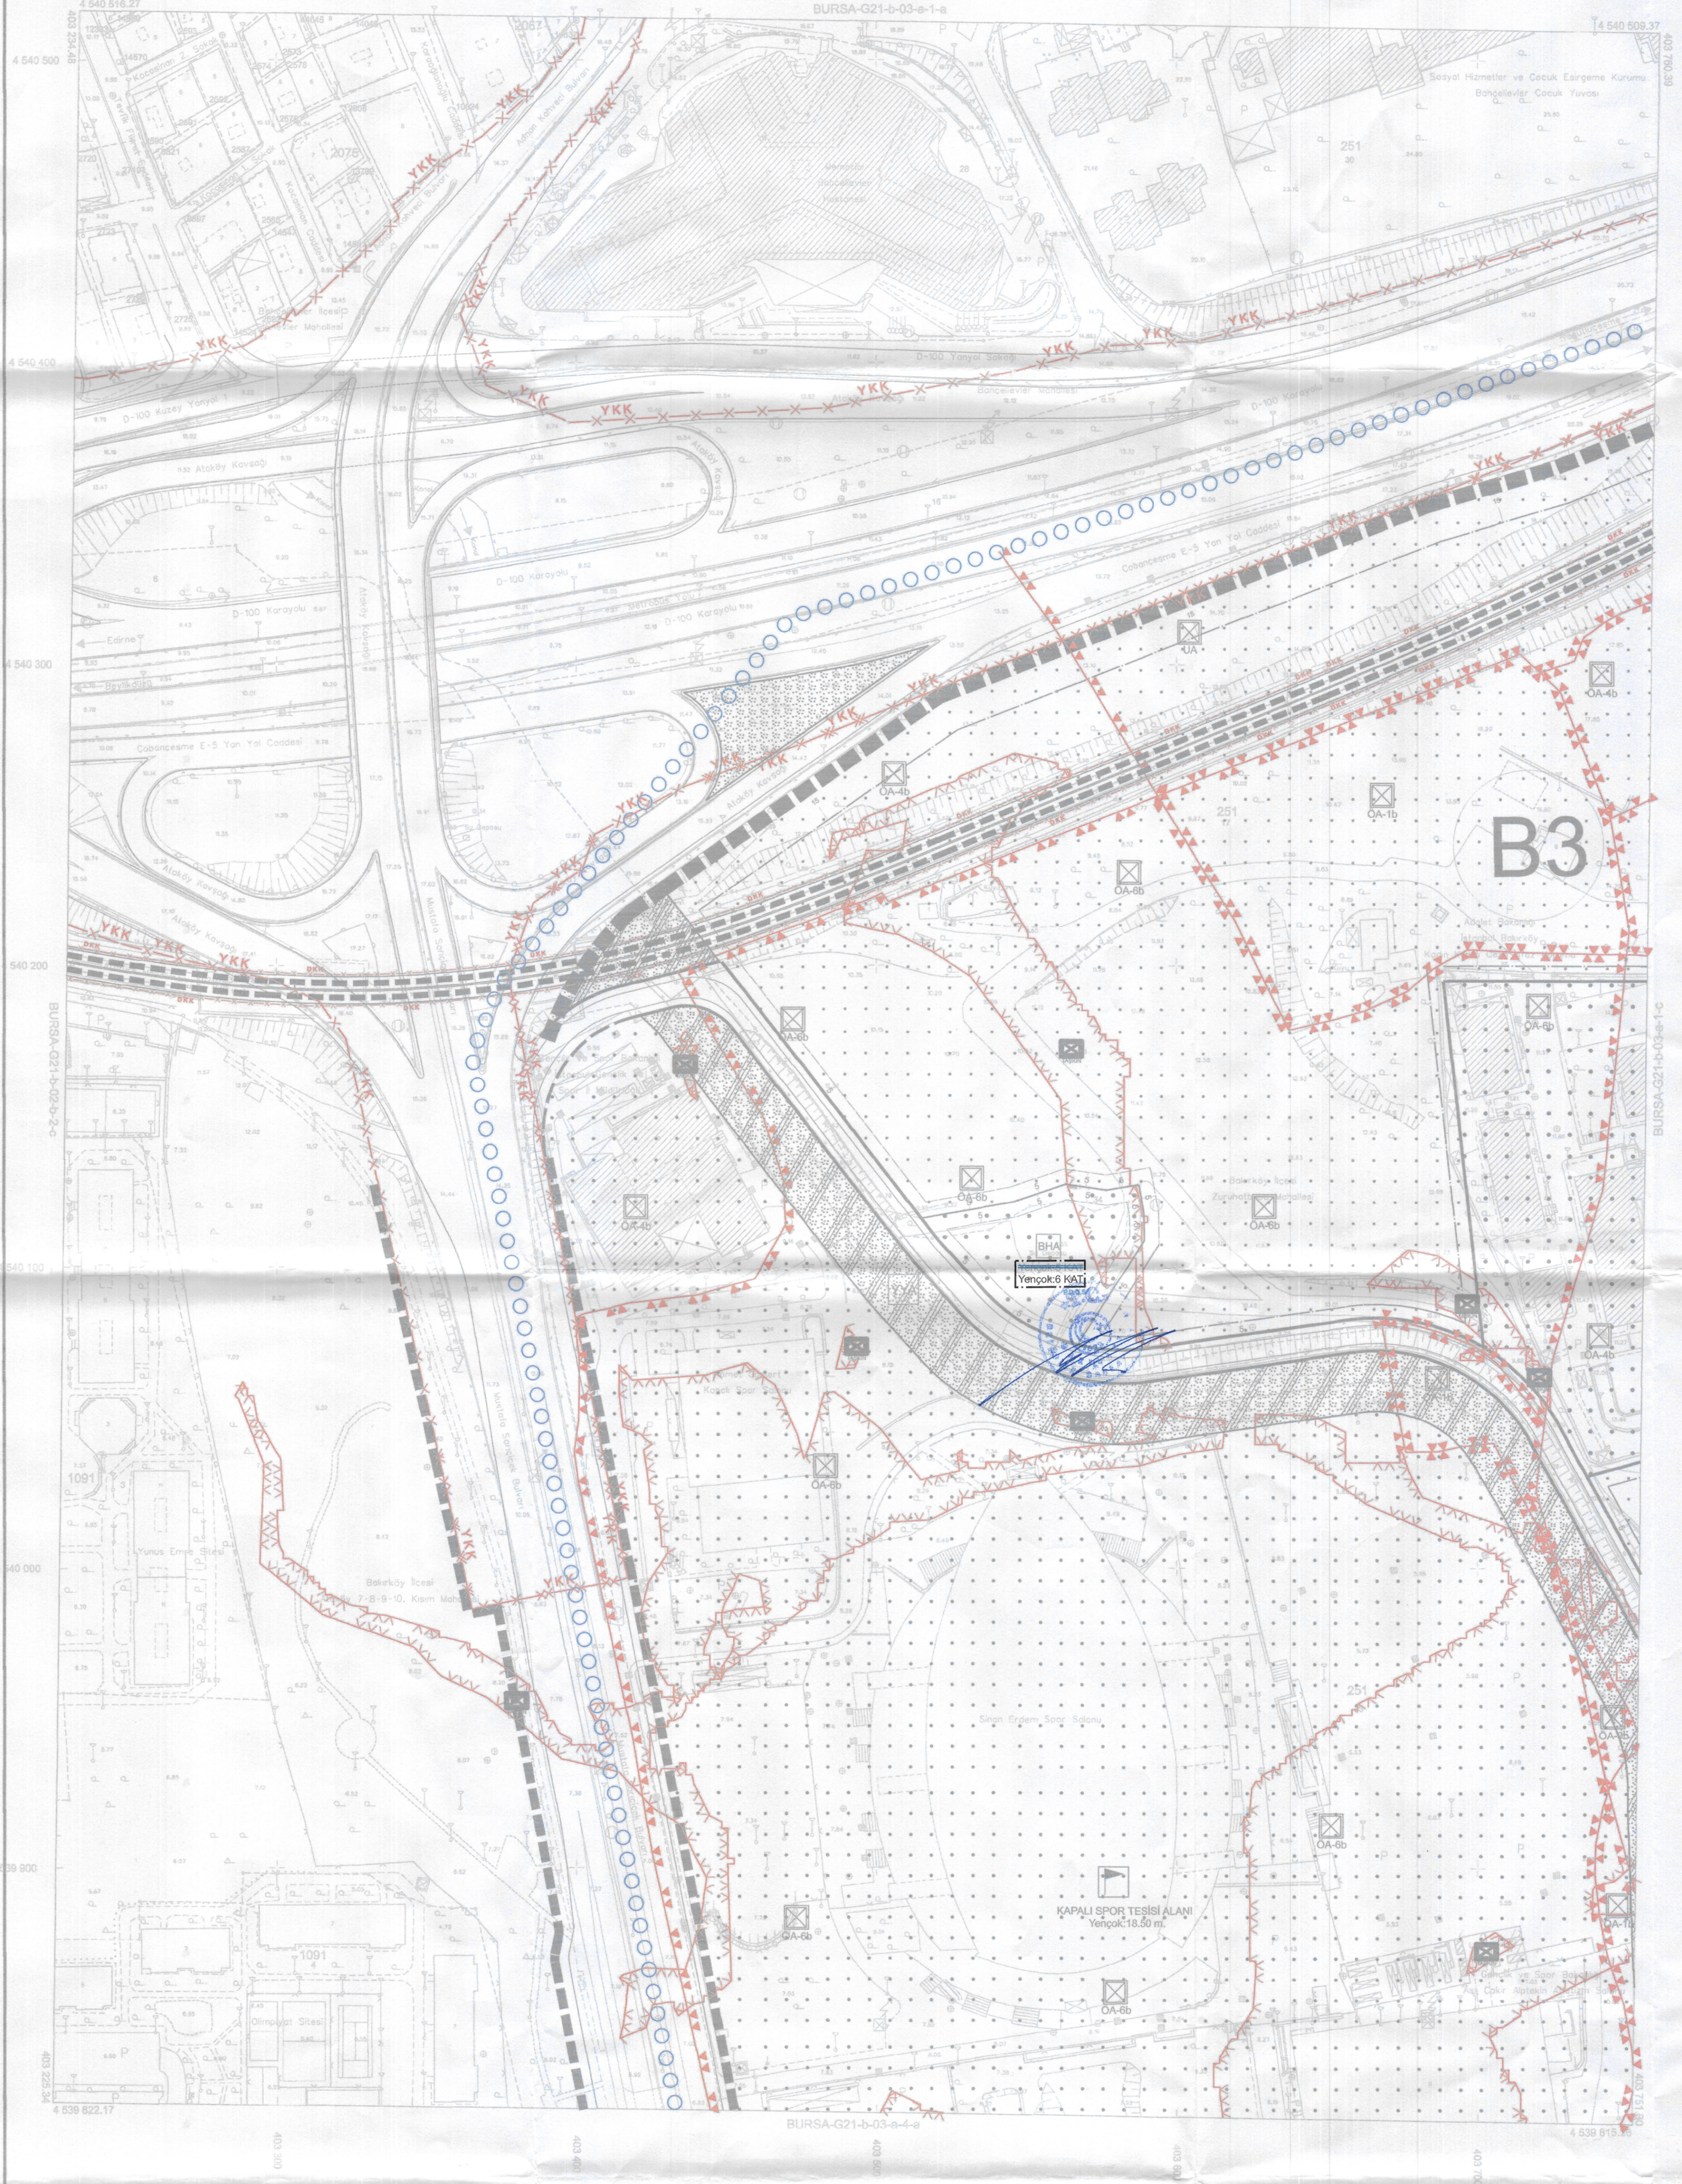

Bu pafta, Ağustos 2021'de çekilen hava fotoğraflarından, fotogrametrik yöntemle koordinatları ve yükseklikleri en son güncellenmiş TUTGA'ya bağlı 2005.0 epochunda, GRS80 ellipsoidinde, Transversal Mercator (TM) izdüşümünde ve ITRF98 datumunda düzenlenmiştir. 3 derecelik ölümde DGM 50 cm'dir. Yapılar eşek çizgileriyle gösterilmiştir. Eşikliklik değeri 1 metredir.

YOKLENİCİ
Mesleği Müh. ve Müh. A.Ş.

Fatih ERTÜRK
Proje Yöneticisi

1:1000

KONTROL
Harita Müdürü

Mustafa Fahri UZUN
Harita Mühendisi
Taylan AYDEMİR
Şef
Alihan KOCAGÖZÜ
Müdür Yardımcısı

ONAY

1/1000 ölçekli halihazır harita incelendi ve onandı
İstanbul Büyükşehir Belediye Başkanlığı

04/04/2023

Emine AYDIN
Harita Müdürü

Dr. Mustafa ÖZKAR
Genel Sekreter Yardımcısı

BELEDİYE BAŞKANLIĞI
Şehircilik Müdürlüğü

PLAN ADI

BAKIRKÖY MERKEZ DEMİRYOLU KUZEYİ
VE GÜNEYİNE İLİŞKİN 1/1000 ÖLÇEKLİ
REVİZYON UYGULAMA İMAR PLANI

G21B03A1D
UİP-341065192
1/1000

HAZIRLAYAN EKİBİ

Arzu ALIOĞLU Şehir Plancısı	
Esin YÜKSEL Şehir Plancısı	
Efhan HABERAL Şehir Plancısı	
Banu ÖZEL Şehir Plancısı	
M. Fatih ÖZKAN Harita Mühendisi	
Ali Rıza AKYÜZ İnşaat Mühendisi	

KANI	BELEDİYE BAŞKANI
Doç. Dr. Ayşegül ÖZDEMİR OVALIOĞLU	

024 gün ve 77 sayılı ile uygun görülen kararın eki planıdır.

PAFTA İNDEKSİ

PAFTA İNDEKSİ
01 02 03 04 05 06 07 08 09 10 11 12 13 14 15 16 17 18 19 20 21 22 23 24 25

BELEDİYE BAŞKANLIĞI
Şehircilik Müdürlüğü

BAKIRKÖY MERKEZ DEMİRYOLU KUZEYİ VE GÜNEYİNE İLİŞKİN 1/1000 ÖLÇEKLİ REVİZYON UYGULAMA İMAR PLANI	
5192	
ÖLÇEK: 1/1000	
ADI SOYADI	İMZA
Arzu ALIOĞLU	
Esin YÜKSEL	
Efhan HABERAL	
Banu ÖZEL	
Elif Umran BESNİLİ	
Abdülkadir AKAY	
Abdülhamit PEHLİVAN	

BELEDİYE BAŞKANI
Doç. Dr. Ayşegül
ÖZDEMİR OVALIOĞLU