




BAKIRKÖY MERKEZ DEMİRYOLU KUZEYİ VE GÜNEYİNE İLİŞKİN 1/1000 ÖLÇEKLİ
REVİZYON UYGULAMA İMAR PLANI



İL : İSTANBUL

BURSA-G21-b-03-a-2-c

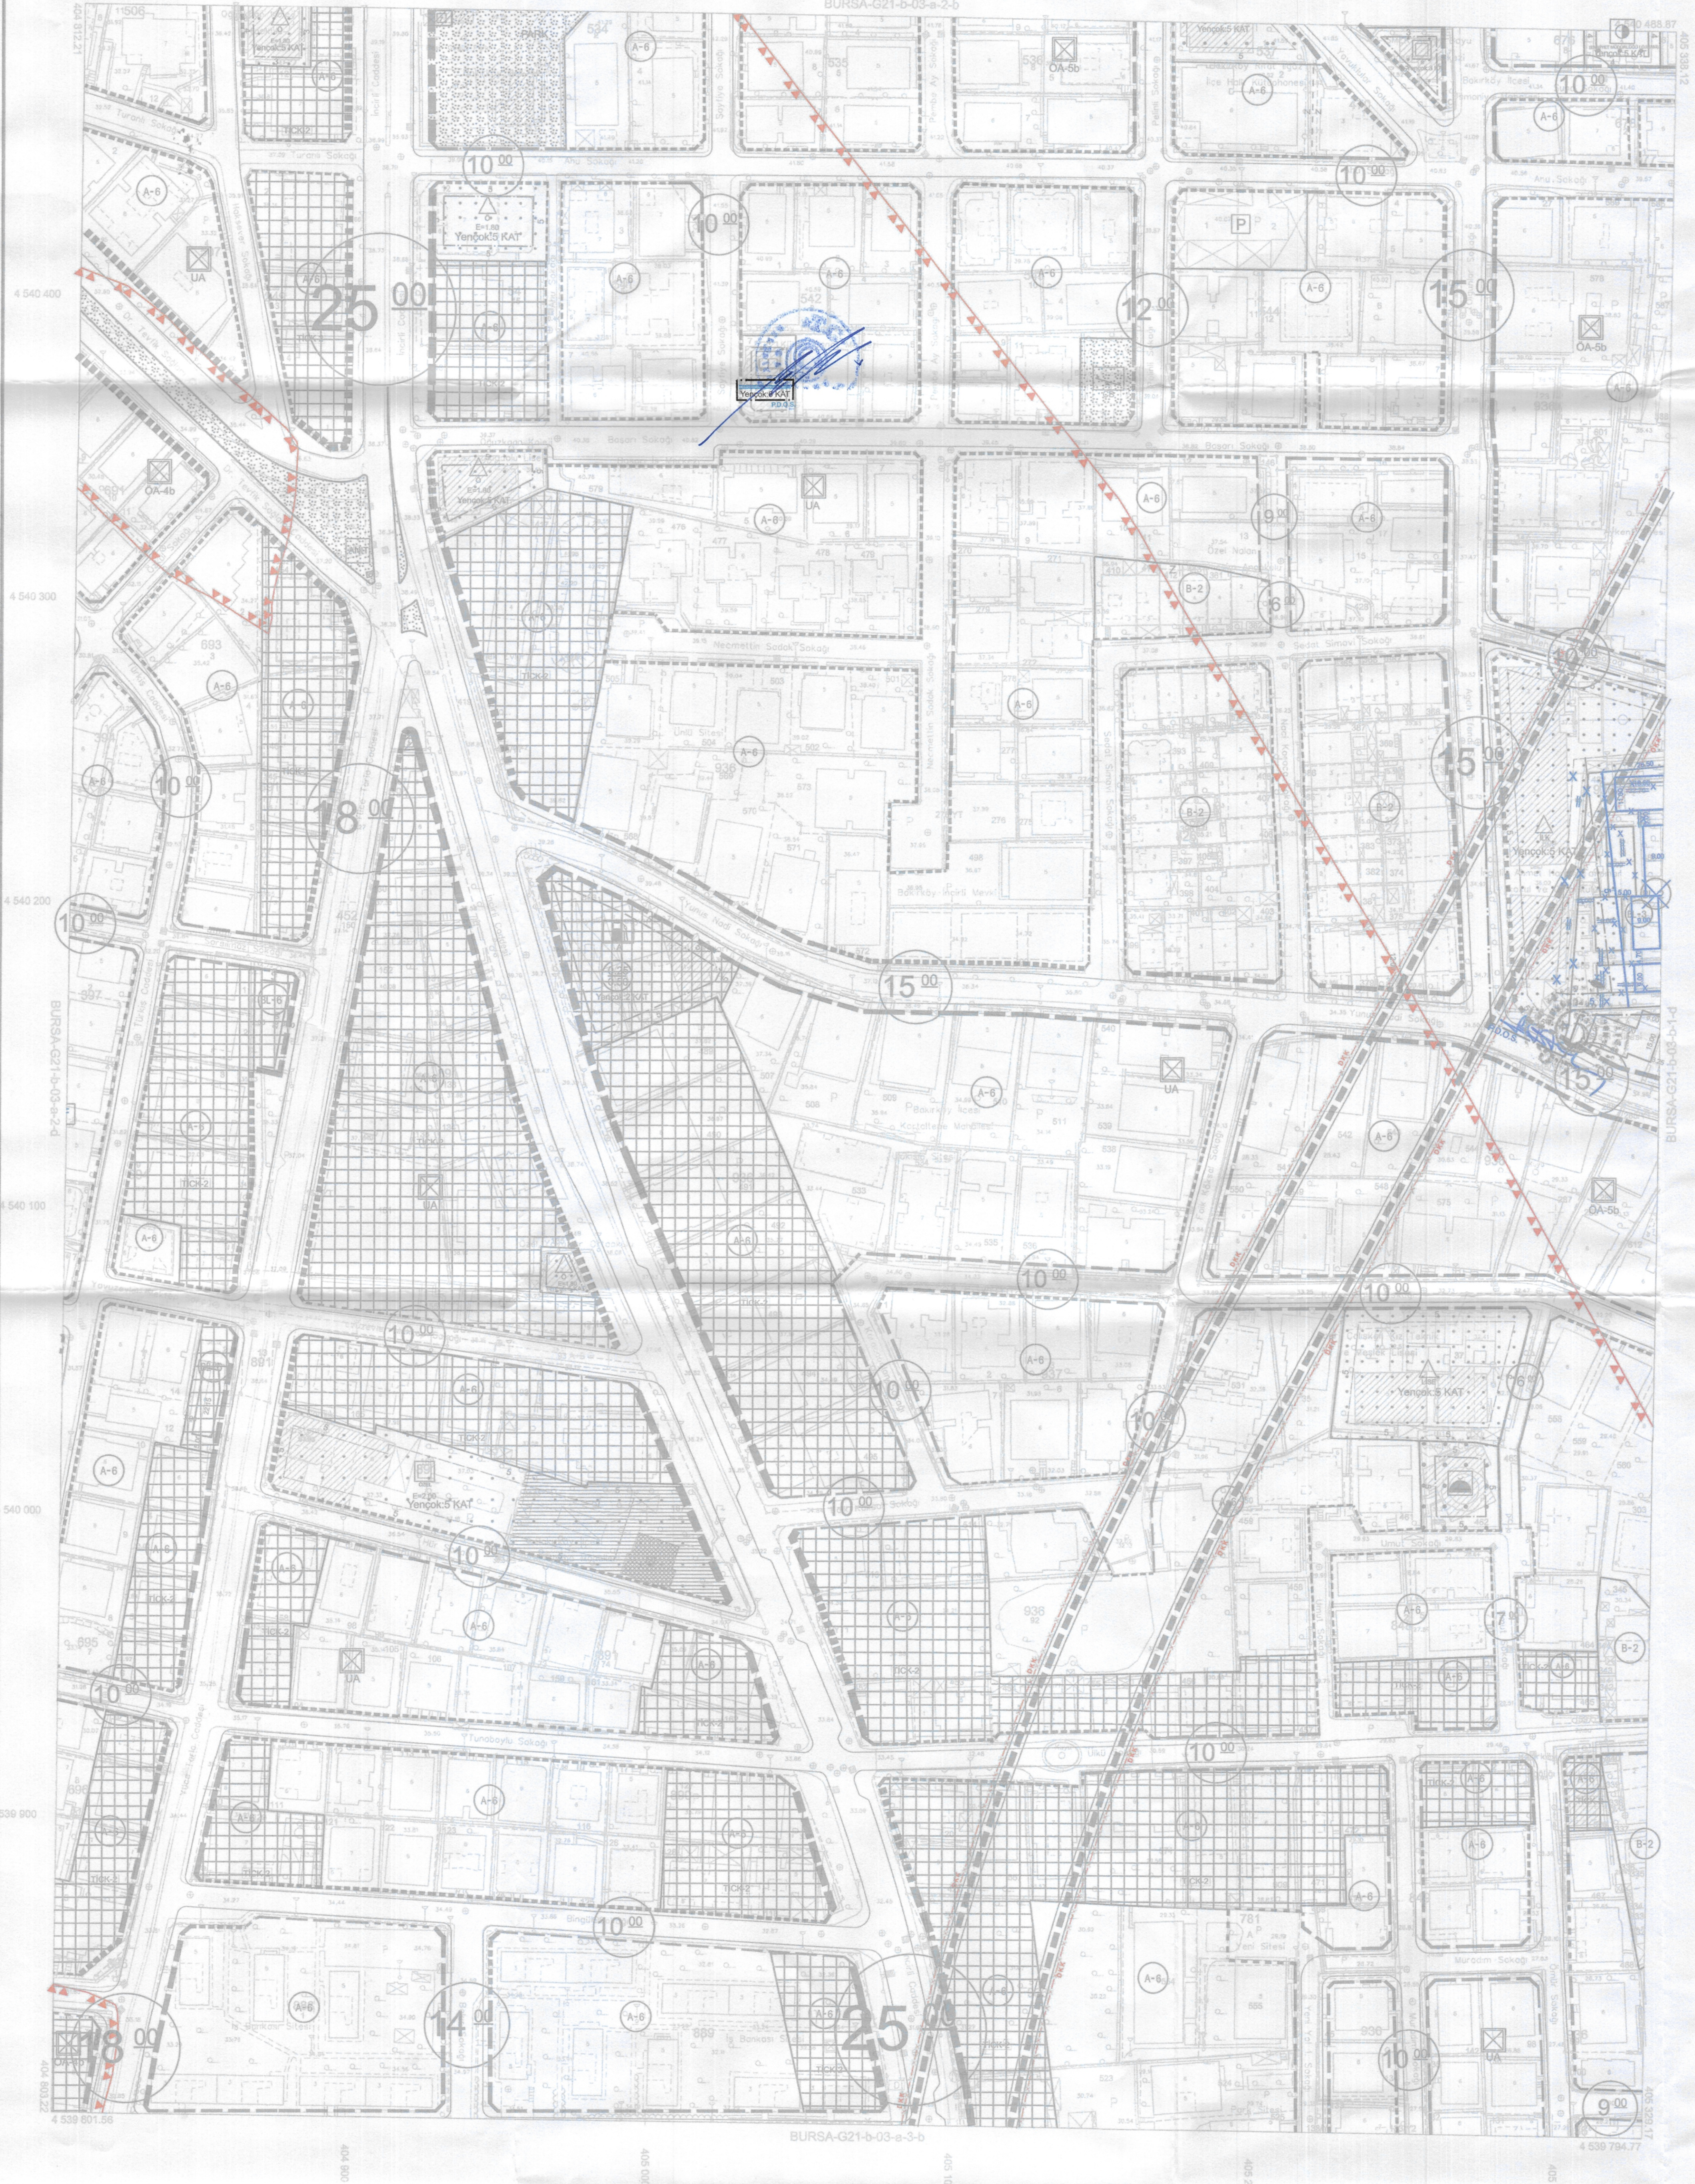

BAKIRKÖY BELEDİYE BAŞKANLIĞI
İmar ve Şehircilik Müdürlüğü

PLAN ADI

BAKIRKÖY MERKEZ DEMİRYOLU KUZEYİ
VE GÜNEYİNE İLİŞKİN 1/1000 ÖLÇEKLİ
REVİZYON UYGULAMA İMAR PLANI

PAFTA NO: G21B03A2C
PIN NUMARASI: UİP-341065192
ÖLÇEK: 1/1000




PLANLAMA EKİBİ

ETÜT VE ÇİZİM EKİBİ	Arzu ALIOĞLU Şehir Plancısı	
	Esin YÜKSEL Şehir Plancısı	
	Efhan HABERAL Şehir Plancısı	
ŞEF	Banu ÖZEL Şehir Plancısı	
MÜDÜR	M. Fatih ÖZKAN Harita Mühendisi	
BAŞKAN YARDIMCISI	Ali Rıza AKYÜZ İnşaat Mühendisi	

İMAR KOMİSYON BAŞKANI	BELEDİYE BAŞKANI
Mustafa FAZLIOĞLU	Doç. Dr. Aysegül ÖZDEMİR OVALIOĞLU

Bakirköy Belediye Meclisinin 05.09.2024 gün ve 77 sayılı ile uygun görülen kararın eki plan paftasıdır.

PAFTA İNDEKSİ

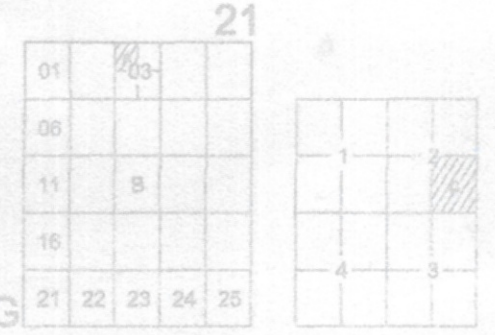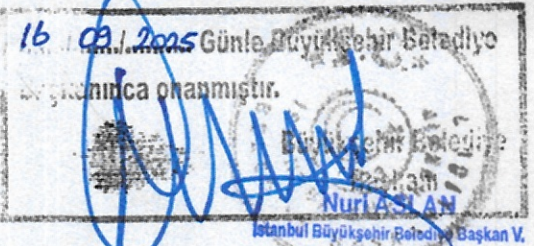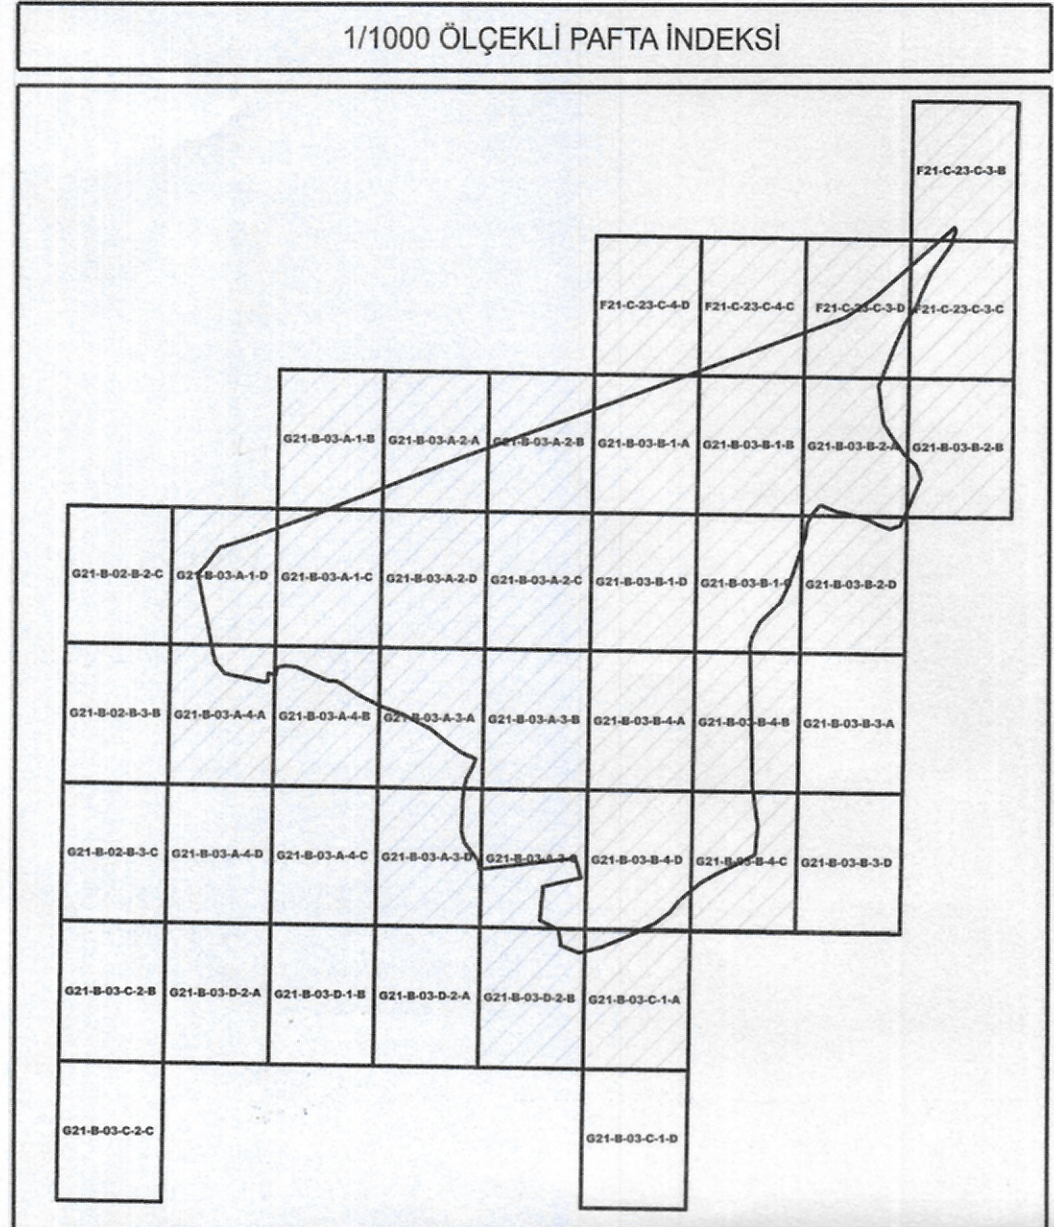

Bu pafta, Ağustos 2021'de yapılan hava fotoğraflarının, fotogrametrik yöntemle, koordinatları ve pafta bilgileri en son güncellenmiş TUTGA'ya bağlı 2005.5 ölçeğinde, GRSD0 ölçeğinde, Transversal Mercator (TM) izdüşümünde ve UTM'de koordinatlarında ölçülmüştür. 3 derecelik dilimle DGM 30 dakikadır. Yapılar sarıya boyanmıştır. Eşyöğüllük eğrisi aralığı 1 metredir.

1:1000

YÖKLENCİ
Mesleği Müh. ve Müh. A.S.

Fatih ERTÜRK
Proje Yöneticisi

KONTROL
Harita Müdürü

Taylan AYDIN
Harita Müdürü

ONAY

1/1000 ölçekli halihazır harita inceleti ve onandı
İstanbul Büyükşehir Belediye Başkanlığı
04.09.2024

Dr. Rıza ÇOKER
Genel Şehircilik Yöneticisi

BAKIRKÖY BELEDİYE BAŞKANLIĞI
İmar ve Şehircilik Müdürlüğü

PLAN ADI: BAKIRKÖY MERKEZ DEMİRYOLU KUZEYİ VE GÜNEYİNE İLİŞKİN 1/1000 ÖLÇEKLİ REVİZYON UYGULAMA İMAR PLANI (TIRAZLAR DOĞRULTUSUNDA HAZIRLANAN UYGULAMA İMAR PLANI DEĞİŞİKLİĞİ)

PIN NUMARASI: UİP-341065192

PAFTA NO: G21B03A2C

ÖLÇEK: 1/1000

PLANLAMA EKİBİ	MESLEK	ADI SOYADI	İMZA
ETÜT VE ÇİZİM EKİBİ	Şehir Plancısı	Arzu ALIOĞLU	
	Şehir Plancısı	Esin YÜKSEL	
	Şehir Plancısı	Efhan HABERAL	
	Şehir Plancısı	Banu ÖZEL	
ŞEF	Mimar	Elif Umran BESNİLİ	
MÜDÜR	İnşaat Mühendisi	Abdülkadir AKAY	
BAŞKAN YARDIMCISI		Abdülhamit PEHLİVAN	

İMAR KOMİSYON BAŞKANI

BELEDİYE BAŞKANI

Mustafa FAZLIOĞLU

Doç. Dr. Aysegül ÖZDEMİR OVALIOĞLU

Bakirköy Belediye Meclisinin 05.09.2024 gün ve 77 sayılı ile uygun görülen kararın eki plan paftasıdır.

İstanbul Büyükşehir Belediye Meclisi
14.9.2024
İmar ve Şehircilik Komisyonu Başkanı